



ΕΦΗΜΕΡΙΣ ΤΗΣ ΚΥΒΕΡΝΗΣΕΩΣ

ΤΗΣ ΕΛΛΗΝΙΚΗΣ ΔΗΜΟΚΡΑΤΙΑΣ

ΤΕΥΧΟΣ ΤΕΤΑΡΤΟ **Αρ. Φύλλου 894**

1 Νοεμβρίου 1995

ΠΕΡΙΕΧΟΜΕΝΑ

ΑΝΑΔΑΣΩΣΕΙΣ

ΑΠΟΦΑΣΕΙΣ

Αριθ. 3066 (1)

Κήρυξη ως αναδασωτέας εκτάσεως 10.000 στρεμ. στη θέση «Κλειόριζα» Κοινότητας Εκάλης του Νομού Αττικής.

Ο ΠΕΡΙΦΕΡΕΙΑΚΟΣ ΔΙΕΥΘΥΝΤΗΣ ΑΝΑΤ. ΑΤΤΙΚΗΣ

Έχοντας υπόψη:

1. Τις διατάξεις του Ν. 3200/55 «περί Διοικητικής Αποκεντρώσεως», όπως αυτές τροποποιήθηκαν μεταγενέστερα με το Ν.Δ. 532/70.

2. Τις διατάξεις των νόμων 2218/94, 2240/94 (άρθρο 4) και 2273/94 (παράγρ. 5 άρθρου 14) «Περί Νομαρχιακής Αυτοδιοίκησης».

3. Τις διατάξεις της παρ. 3 του άρθρου 117 του Συντάγματος της Χώρας.

4. Τις διατάξεις του Ν. 998/79 «περί προστασίας των Δασών και των Δασικών εν γένει εκτάσεων της Χώρας» και ειδικότερα:

α) Του άρθρου 41 παρ. 1, β) Του άρθρου 38 παρ. 1

5. Τις διαταγές του Υπουργείου Γεωργίας:

α) 160417/1180/8.7.80, «περί οδηγιών για τις αναδασωτέες εκτάσεις».

β) 182447/24.9.80.

6. Την αριθμ. 4804/8.9.95 πρόταση του Δασαρχείου Πεντέλης σχετικά με την κήρυξη ως αναδασωτέας, της αναφερομένης στο θέμα εκτάσεως, αποφασίζουμε:

Κηρύσσουμε αναδασωτέα ώστε να αποκλεισθεί η διάθεση της για άλλο προορισμό τη δημόσια δασική έκταση (δάσος), εμβαδού δέκα στρεμμάτων (10,000) στη θέση «Κλειόριζα» περιφερείας Κοινότητας Εκάλης, Ν. Αττικής, με σκοπό τη διατήρηση του χαρακτήρα του δάσους και την επαναδημιουργία της δασικής βλάστησης η οποία, αποτελούμενη από νεαρά πεύκα και πρίνους, καταστράφηκε εξ αιτίας πυρκαϊάς που έλαβε χώρα στις 11 Ιουλίου 1995 και προσδιορίζεται από τα στοιχεία: Α - Β - Γ - Δ - Ε - Α, όπως φαίνονται στο συνημμένο διάγραμμα το οποίο αποτελεί αναπόσπαστο μέρος της αποφάσεως αυτής και έχει όρια:

Ανατολικά: Με δημόσια δασική έκταση.

Δυτικά: Με δημόσια δασική έκταση.


Βόρεια: Με δημόσια δασική έκταση.

Νότια: Με δημόσια δασική έκταση.

Η απόφαση αυτή να δημοσιευθεί στην Εφημερίδα της Κυβερνήσεως.

Αγία Παρασκευή 9 Οκτωβρίου 1995

Ο Περιφ/κός Δ/ντής
ΝΙΚ. ΠΕΡΚΙΖΑΣ

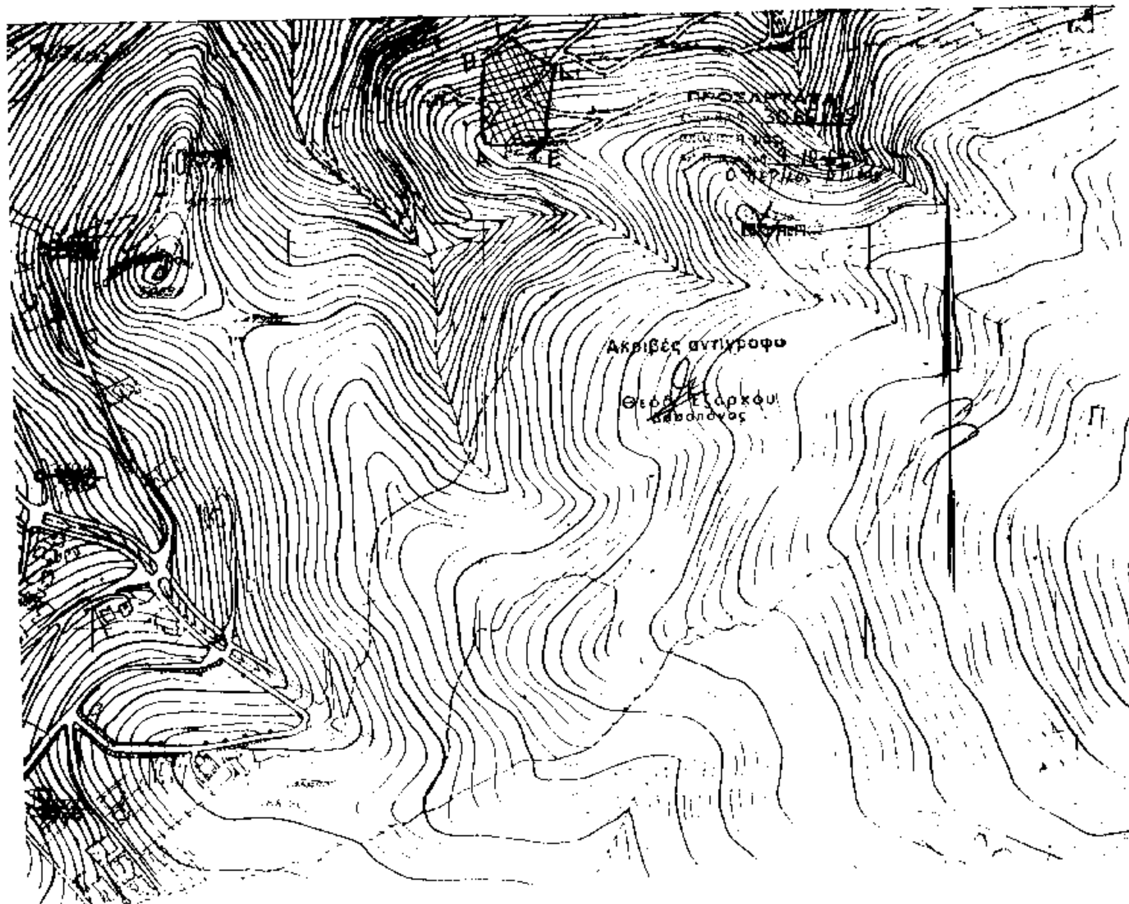

Απόσπασμα Χάρτη Γ.Υ.Σ.
Αριθ. φύλλου 6436/7
Κλ= 1:5000

(ΑΒΓΔΕΑ) Δημόσια Δασική Έκταση στη θέση "Κλεισορίζα" περιοχής Εκάλης που κάηκε στις 11-7-1995

Εμβαδόν (ΑΒΓΔΕΑ) = 10.000,00 μ²

Αγ. Στέφανος 12-7-95
Ο
Δασάρχης

...ΤΑΤΑΙ
4869/18-9-95
... 9-7 ...95
Η
Ευρ. Παπαχρυσάνθου
Δασολόγος

ΠΟΛΕΟΔΟΜΙΑ

ΑΠΟΦΑΣΕΙΣ

Αριθ. 684 (2)

Τροποποίηση του ρυμοτομικού σχεδίου πόλης Θηβών στο Ο.Τ. 261 και 681.

ΤΟ ΔΗΜΟΤΙΚΟ ΣΥΜΒΟΥΛΙΟ ΘΗΒΩΝ
(24η Συνεδρίαση της 25.9.1995)

Έχοντας υπόψη:

1. Τις διατάξεις του Ν.Δ/τος της 17ης Ιουλίου 1923 όπως μεταγενέστερα τροποποιήθηκαν και συμπληρώθηκαν και ειδικότερα τα άρθρα 3 και 70.

2. Τις διατάξεις του Α.Ν. 314/1968 (ΦΕΚ 47/Α) όπως μεταγενέστερα τροποποιήθηκαν και συμπληρώθηκαν με το υπ' αριθμ. 1018/71 Ν.Δ/γμα (ΦΕΚ 220/Α) και με την παραγ. 3 του άρθρου 34 του Ν. 1577/85 (ΦΕΚ 210Α).

3. Το Π.Δ. της 21.11.79 (ΦΕΚ 718Δ/27.12.79) και το Π.Δ. της 31.12.1982 (ΦΕΚ 54Δ/9.3.83) περί επεκτάσεως σχεδίου πόλεως Θηβών.

4. Το Π.Δ. περί «Έγκρισης τροποποιήσεως εγκεκριμένου σχεδίου πόλης με απόφαση του Δημοτικού Συμβουλίου του Δήμου Θηβαίων (ΦΕΚ 14Α/21.1.87).

5. Την υπ' αριθμ. 144/95 απόφαση του Δημοτικού Συμβουλίου.

6. Το υπ' αριθμ. 3/95 πρακτικό γνωμοδότησης του Σ.ΠΕ.ΧΩ.Δ.Ε.

7. Την υπ' αριθμ. 378/95 απόφαση του Δημοτικού Συμβουλίου.

8. Τις διατάξεις του άρθρου 29Α του Ν. 2081/92, αποφασίζει:

Τροποποιεί το εγκεκριμένο σχέδιο πόλεως στο Ο.Τ. 681 & 261 έτσι ώστε να καταργηθεί τμήμα του εγκεκριμένου πεζόδρομου που καταλήγει στην οδό Γιγάντων και να ακολουθήσει την ήδη διαμορφωμένη κατάσταση η οποία φέρει και το όνομα ως οδός Επισκόπου Ρούφου.


-Από τις διατάξεις της απόφασης αυτής δεν προκαλείται δαπάνη σε βάρος του προϋπολογισμού του Δήμου.

-Η ισχύς αυτής της απόφασης αρχίζει από την δημοσίευσή της στην Εφημερίδα της Κυβερνήσεως.

Η παρούσα απόφαση να δημοσιευθεί στην Εφημερίδα της Κυβερνήσεως.

Θήβα, 6 Οκτωβρίου 1995

Ο Πρόεδρος του Δ.Σ.
Β. ΓΕΩΡΓΙΟΥ

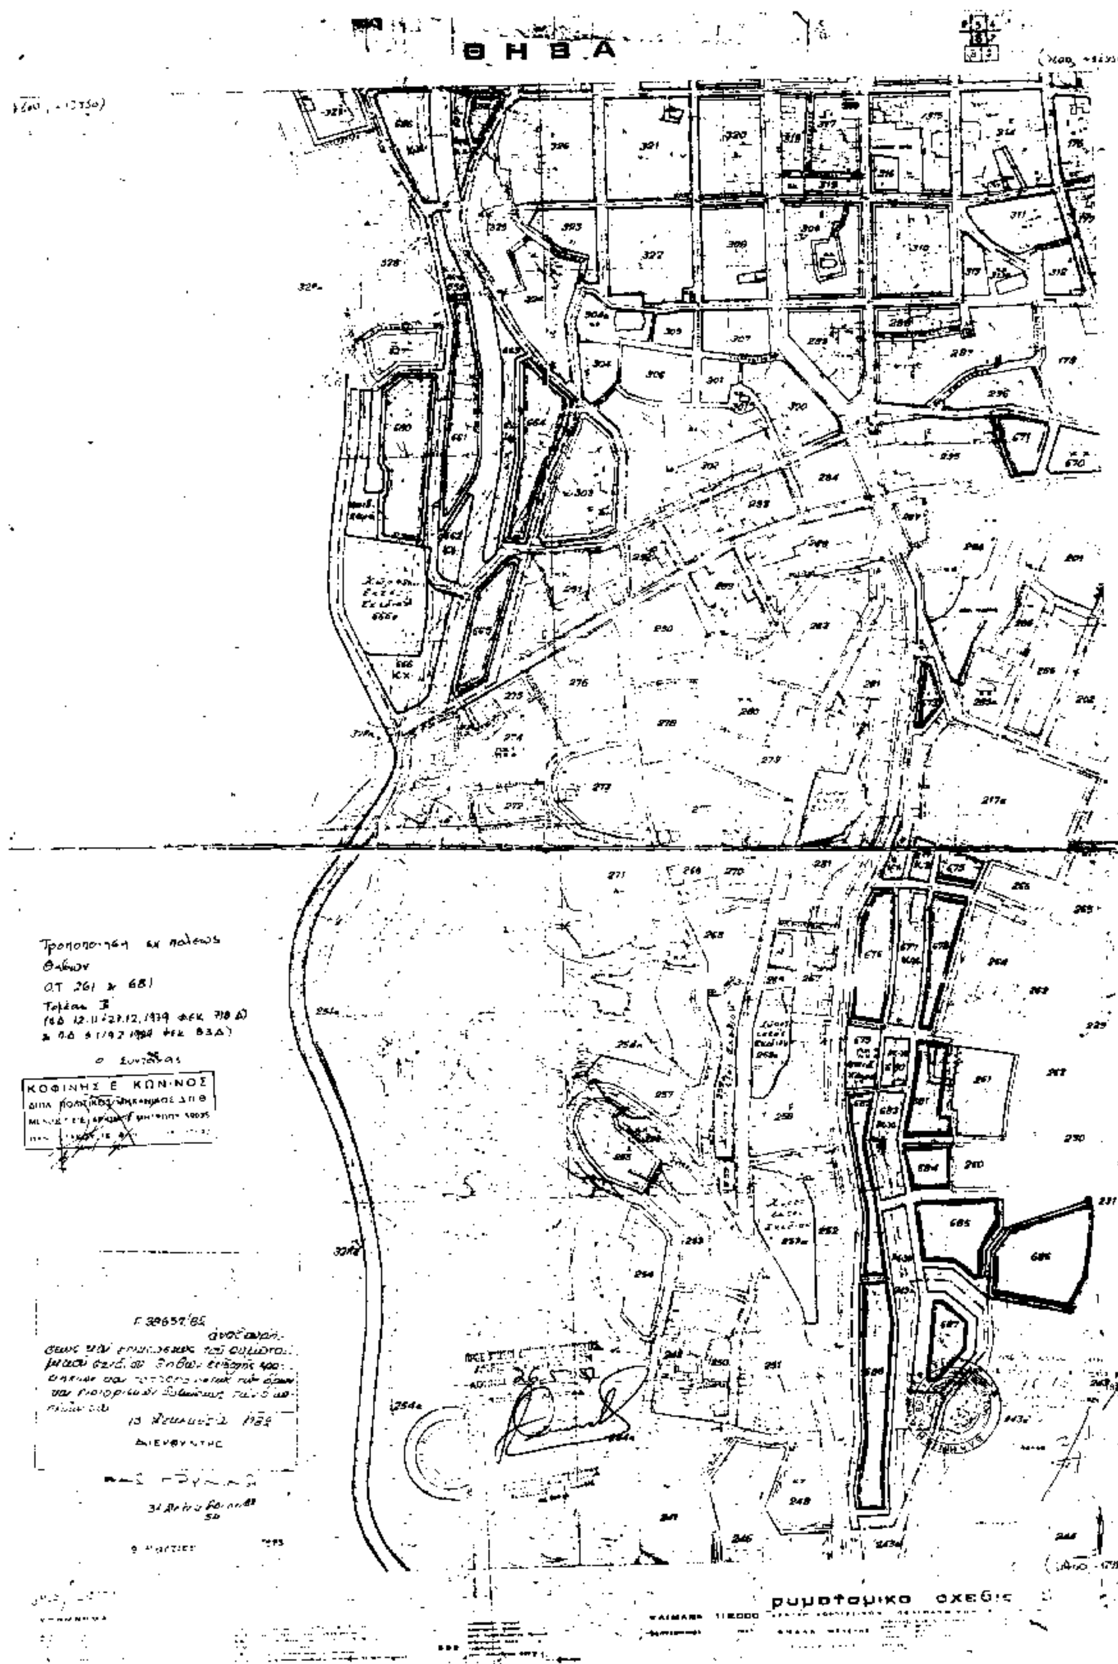
ΘΗΒΑ
Τροποποίηση σχ. πόλεως
Θηβών
Ο.Τ 261 & 681
Τομέας 3
ο Συντάξας
ΚΟΦΙΝΗΣ Ε. ΚΩΝ/ΝΟΣ
ρυμοτομικο σχεδιο

Αριθ. 1413 (3)

Τροποποίηση εγκεκριμένου ρυμοτομικού σχεδίου Δήμου Τυρνάβου Ν. Λάρισας στο Ο.Τ. 203 Α.

Ο ΝΟΜΑΡΧΗΣ ΛΑΡΙΣΑΣ

Έχοντας υπόψη:

1. Τις διατάξεις των άρθρων 3 και 70 του Ν. Δ/τος της 17.7.1923 «Περί σχεδίων πόλεων κ.λ.π.» (Α' 228) όπως μεταγενέστερα τροποποιήθηκαν και συμπληρώθηκαν.

2. Τις διατάξεις του Α.Ν. 314/68 (ΦΕΚ 47Α) όπως τροποποιήθηκαν και συμπληρώθηκαν με το υπ' αριθμ. 1018/71 Ν.Δ. (220 Α) και με την παρ. 3 του άρθρ. 34 του Ν. 1577/85 (ΦΕΚ 210Α).

3. Τις διατάξεις του υπ' αριθμ. 183/86 Π.Δ/τος (ΦΕΚ 70 Α) και ειδικότερα το αρθ. 1 αυτού.

4. Την 61.4.95 γνωμοδότηση του Δημοτικού Συμβουλίου Τυρνάβου.

5. Την 321/12/12.9.95 γνωμοδότηση του Συμβουλίου ΧΟΠ Ν. Λάρισας.

6. Το γεγονός ότι από τις κανονιστικές διατάξεις της απόφασης αυτής δεν προκαλείται δαπάνη σε βάρος του κρατικού προϋπολογισμού και του οικείου ΟΤΑ.

Επειδή ρυμοτομείται διώροφη οικοδομή ο δε δρόμος είναι τοπικής σημασίας και μάλιστα πεζόδρομος, αποφασίζουμε:

Εγκρίνουμε την τροποποίηση του ρυμοτομικού σχεδίου Τυρνάβου στο Ο.Τ. 203 Α με μείωση του πλάτους του δρόμου και δημιουργία μικρού Κοινόχρηστου χώρου όπως ειδικότερα φαίνεται στο διάγραμμα που συνοδεύει την παρούσα απόφαση.

Η ισχύς της παρούσης απόφασης αρχίζει από την δημοσίευσή της στην Εφημερίδα της Κυβερνήσεως.

Η παρούσα απόφαση να δημοσιευθεί στην Εφημερίδα της Κυβερνήσεως.

Λάρισα, 5 Οκτωβρίου 1995

Ο Νομάρχης

ΙΩΑΝΝΗΣ ΦΛΩΡΟΣ

ΕΛΕΥΘΕΡΙΑΣ

ΠΕΖΟΔΡΟΜΟΣ

Ο.Τ. 203 Β

Ο.Τ. 203Α

Ο.Τ. 203Γ

ΛΑΜΠΡΟΥ

ΜΑΚΕΔΟΝΙΑΣ

ΠΡΟΤΕΙΝΟΜΕΝΗ Ο.Γ.

ΚΑΤΑΡΓΟΥΜΕΝΗ Ο.Γ.

ΠΟΛΕΝΤΑ ΓΕΩΡΓΙΑ
ΑΡΧΙΤΕΚΤΩΝ ΜΗΧΑΝΙΚΟΣ
ΕΛΕΥΘΕΡΙΑΣ 7 – ΤΥΡΝΑΒΟΣ

ΘΕΜΑ ΣΧΕΔΙΟΥ	ΤΡΟΠΟΠΟΙΗΣΗ ΤΜΗΜΑΤΟΣ ΟΙΚ. ΤΕΤΡΑΓΩΝΟΥ 203Α
ΔΗΜΟΣ	ΤΥΡΝΑΒΟΥ
ΘΕΣΗ	ΣΥΝΟΙΚΙΑ ΠΑΝΑΓΙΑΣ ΦΑΝΕΡΩΜΕΝΗΣ

ΙΔΙΟΚΤΗΤΗΣ : ΜΑΝΘΟΣ ΝΙΚΟΛΑΟΣ.

ΚΛΙΜΑΚΑ 1:500

Η ΜΗΧΑΝΙΚΟΣ

συμφωνα με την εισήγηση

Τ. μέλη

Η Πρόεδρος

Αριθ. ΤΠΠΕ 1494 (4)

Τροποποίηση ρυμοτομικού σχεδίου στη συμβολή των οδών Ναρσή και Ορφανουδάκη Ν. Ροδόπης στα Ο.Τ. 268α και 268γ στην πόλη της Κομοτηνής.

Ο ΝΟΜΑΡΧΗΣ ΡΟΔΟΠΗΣ

Έχοντας υπόψη:

1. Τις διατάξεις του Ν. Δ/τος 17.7.1923 «περί σχεδίων πόλεων κωμών κλπ» και ειδικότερα τα άρθρα 3, 9 και 70 όπως ισχύουν σήμερα.

2. Το Πρ. Δ/γμα 22.9.1933 «περί εγκρίσεως του ρυμοτομικού σχεδίου πόλεως Κομοτηνής» (ΦΕΚ 279 Α/ 29.9.33) όπως τροποποιήθηκε μεταγενέστερα.

3. Τις διατάξεις του Α.Ν. 314/68 (ΦΕΚ 47Α/68) όπως τροποποιήθηκαν και συμπληρώθηκαν με το υπ' αριθμ. 1018/71 Ν.Δ/γμα (ΦΕΚ 220Α/71) και την παρ. 3 του άρθρου 34 του Ν. 1577/85 (ΦΕΚ 210 Α/18.12.85).

4. Τις διατάξεις του Ν. 1577/85 «περι ΓΟΚ ΦΕΚ 210Α/ 18.12.85).

5. Τις διατάξεις του Πρ. Δ/τος 183/86 (ΦΕΚ 70 Α/86).

6. Την με αριθμ. 78/95 γνωμοδότηση του Δημοτικού Συμβουλίου Κομοτηνής.

7. Το με αριθμ. πρωτ. 6688/6.4.1995 έγγραφο του Δήμου Κομοτηνής με το οποίο διαβιβάσθηκε ο φάκελλος δικαιλογητικών για την τροποποίηση του ρυμοτομικού σχεδίου στα Ο.Τ. 268 α και 268 γ της πόλεως Κομοτηνής.

8. Την με αριθμ. 3/22/95 γνωμοδότηση του ΣΧΟΠ Ν. Ροδόπης, αποφασίζουμε:

Τροποποιούμε το ρυμοτομικό σχέδιο της πόλεως Κομοτηνής στην Συμβολή των οδών Ναρσή και ορφανουδάκη στα Ο.Τ. 268 α και 268 γ όπως ειδικότερα φαίνεται στο Τοπογ. διάγραμμα που συνέταξε ο Αγρον. Τοπογράφος Μηχ/κός Νικολ. Παπαθανασίου με κλίμακα 1:500 και 1:200 το οποίο θεωρήθηκε από τον Δήμο Κομοτηνής και το Τ.Π. και Π.Ε. Ν. Ροδόπης και συνοδεύει την παρούσα απόφαση.

Από τις διατάξεις της παρούσης απόφασης δεν προκαλείται δαπάνη σε βάρος του προϋπολογισμού του Δήμου Κομοτηνής.

Η απόφαση αυτή μαζί με το τοπογραφικό διάγραμμα που τη συνοδεύει να δημοσιευθεί στην Εφημερίδα της Κυβερνήσεως.

Κομοτηνή, 31 Μαρτίου 1995

Ο Νομάρχης

ΣΤΕΡΓΙΟΣ ΣΤΑΥΡΟΠΟΥΛΟΣ

[redacted]ΓΡΑΜΜΑ
ΠΟΥ ΣΥΝΟΔΕΥΕΙ [redacted] ΤΡΟΠΟΠΟΙΗΣΗ ΤΟΥ
ΙΣΧΥΟΝΤΟΣ ΡΥΜ[redacted]ΟΥ ΠΟΛΕΩΣ ΚΟΜΟΤΗΝΗΣ
ΣΤΟ Ο[redacted] ΤΕΤΡΑΓΩΝΟ 268Γ

ΥΠΟΜΝΗΜΑ
[illegible] 12-9-1983 (ΦΕΚ 279Δ/26-9-83)

Τομέας 6
Τ [illegible] 5.00
[illegible] 200.00

[illegible] 268Γ

- - - - - Καταργούμενη Οικοδομική Γραμμή
——— Προτεινόμενη Οικοδομική Γραμμή

Ο Συντάξας

ΚΤΗΜΑΤΟΛΟΓΙΚΟΣ ΠΙΝΑΚΑΣ

Α/Α	ΟΝΟΜΑΤΕΠΩΝΥΜΟ	ΔΙΕΥΘΥΝΣΗ
01	[illegible] Φώτιος [illegible] Βασίλειος	Αθήνα
02	[illegible] Χρήστος	Κομοτηνή-Αποσ. Σούζου 23
03	[illegible] Μαρίκα	
04	[illegible] Νικόλαος	Κομοτηνή-Νάρση 1
05	Κληρονόμοι [illegible]	Αθήνα
06	Κληρονόμοι Ευαγγέλου Περβίση	

